


SOHLE

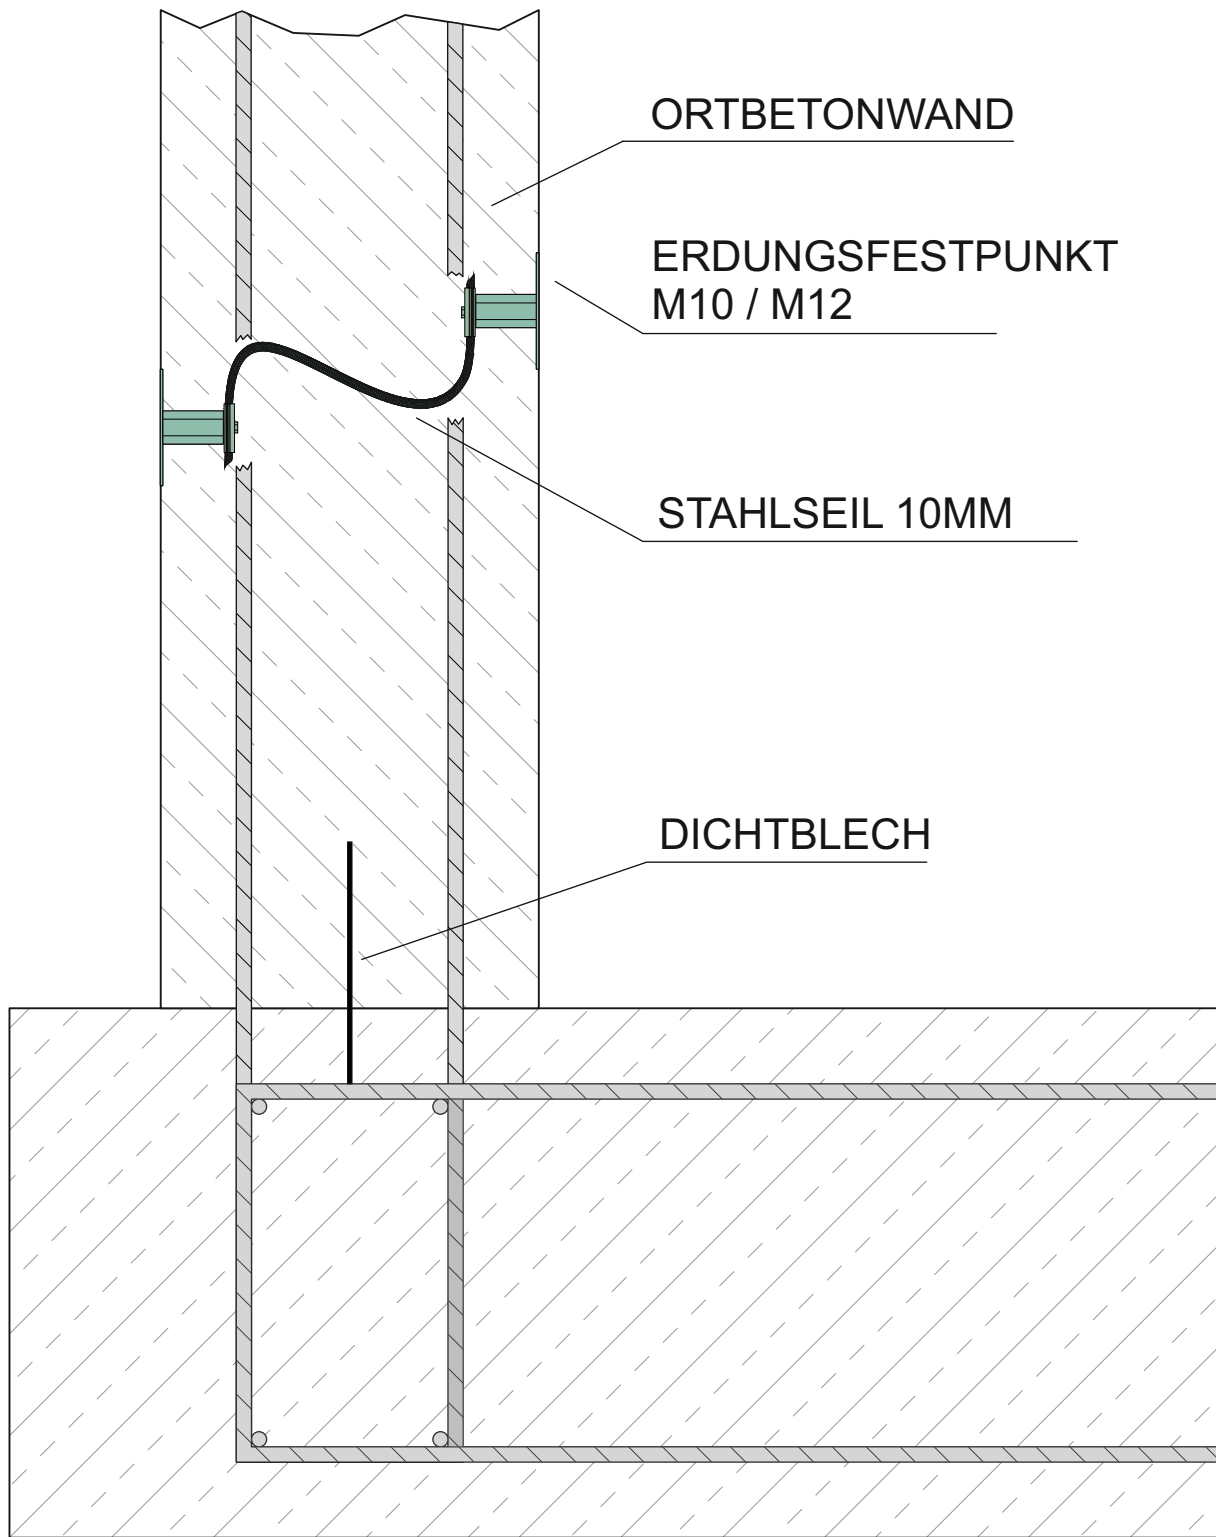

ORTBETONWAND

ERDUNGSFESTPUNKT
M10 / M12

STAHLSEIL 10MM

DICHTBLECH

Wanddurchführung flexibel im Ortbeton

MASTERTEC GmbH & Co. KG
Spezialartikel für den Stahlbetonbau

Gewerbegebiet Unterhaid
Im Maintal 13
D-96173 Oberhaid

Tel: +49 (0) 9503 / 5047-0
Fax: +49 (0) 9503 / 5047-20
Mail: info@mastertec.eu
Web: www.mastertec.eu



Planungsinformationen:

Maßstab: 1:5
Maßeinheit: mm
Stand: 13.12.2021

Produktinformationen:

Artikelnummer: 100660 ; 100662
Produktinformationen unter
www.mastertec.eu